


"N:\5194115\19\BIM\Branntegning\SYMBOL\JPG_N:\5194115\19\BIM\BRANNANLINGSPLASSER\PILESTREDEOMRADET.JPG"

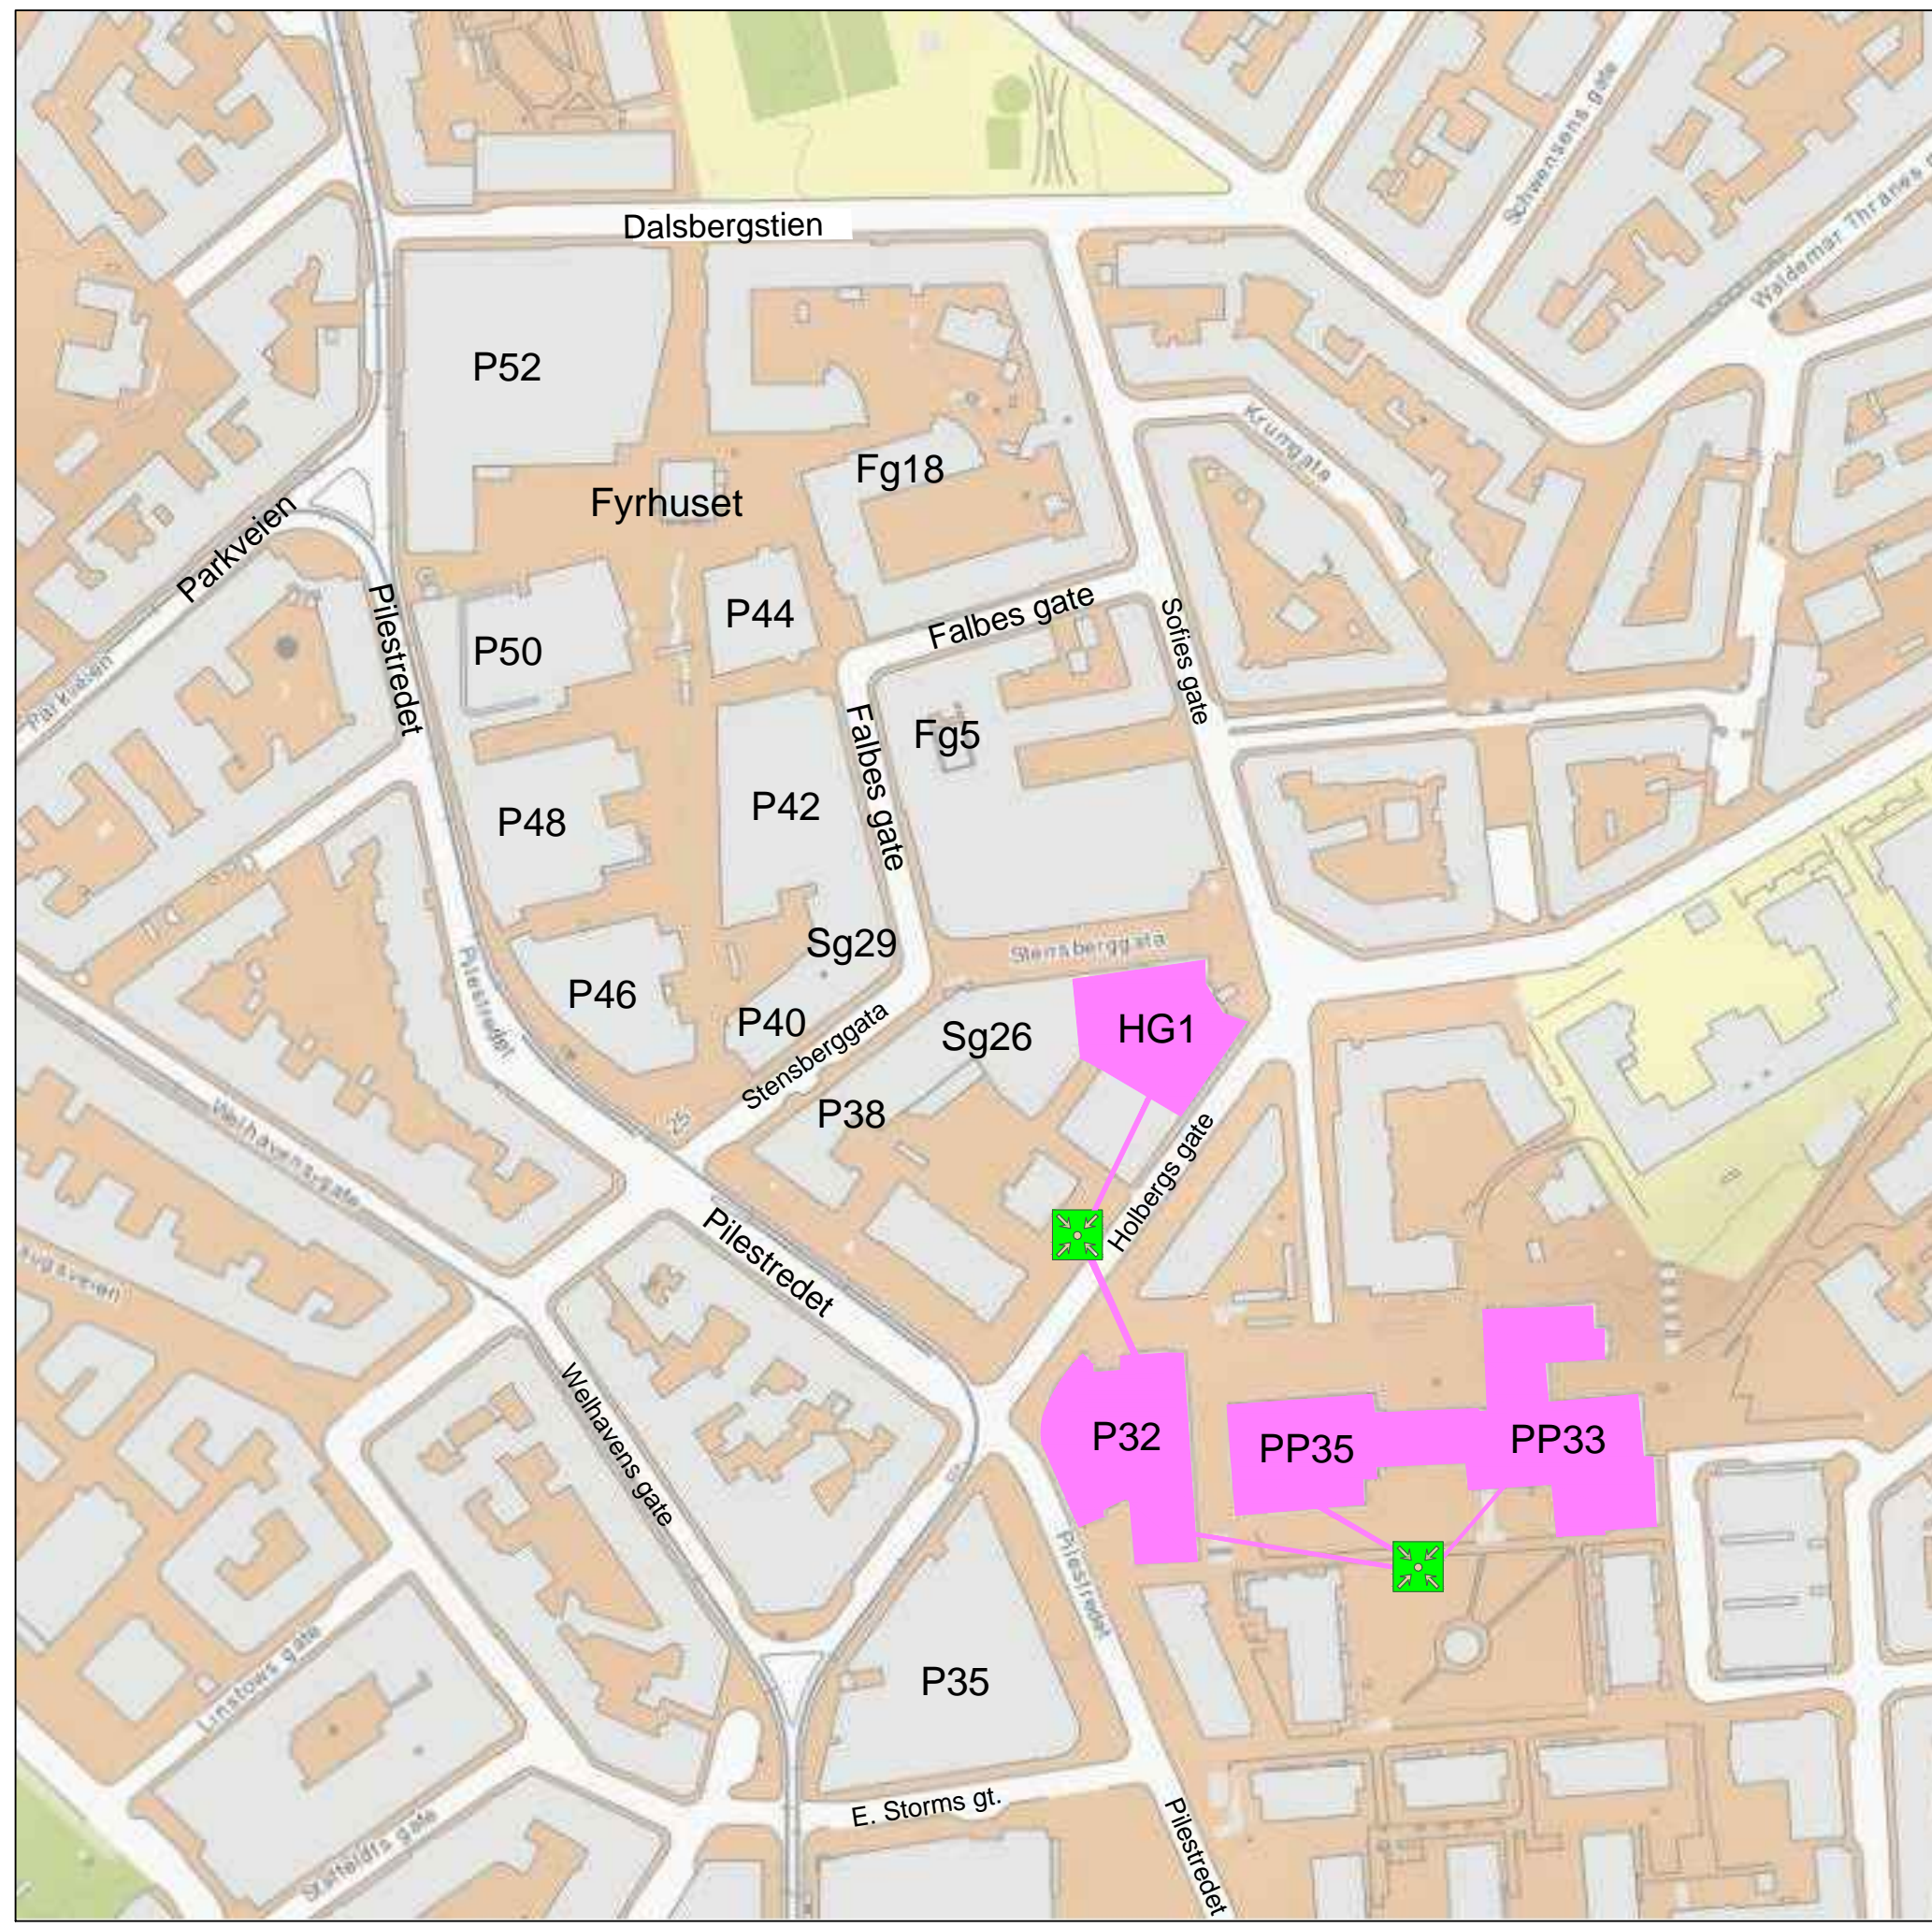

Rev.	Dato	Beskrivelse	ANKBE	BIRHER	ANKBE
	2019-12-19	For info/kommentar hos eksterne parter			
			Utarbeidet	Fagkontroll	Godkjent
<small>Dette dokumentet er utarbeidet av Norconsult AS som del av det oppdraget som fremgår nedenfor. Opphavsretten tilhører Norconsult AS. Dokumentet må bare benyttes til det formål som oppdragsavtalen beskriver, og må ikke kopieres eller gjøres tilgjengelig på annen måte eller i større utstrekning enn formålet tilsier.</small>					
OsloMet					Målestokk -
Branntegning Møteplassoversikt Møteplass 4 og 5					
Norconsult		Oppdragsnummer	Tegningsnummer	Revisjon	
		5194119	F.10.01.04	B01	