


"N:\S\194115\194115\BIM\Brann\AKK\NF_10.01.03.dwg - ArkBe - Pictet_2019-12-19_18:21:53 - RASTER - SAMLINGSPUNKTSYMBOL.JPG, N:\S\194115\194115\BIM\Brann\ASAMLINGSPUNKTSYMBOL.JPG - Pilestredet\OMRÅDET.JPG"

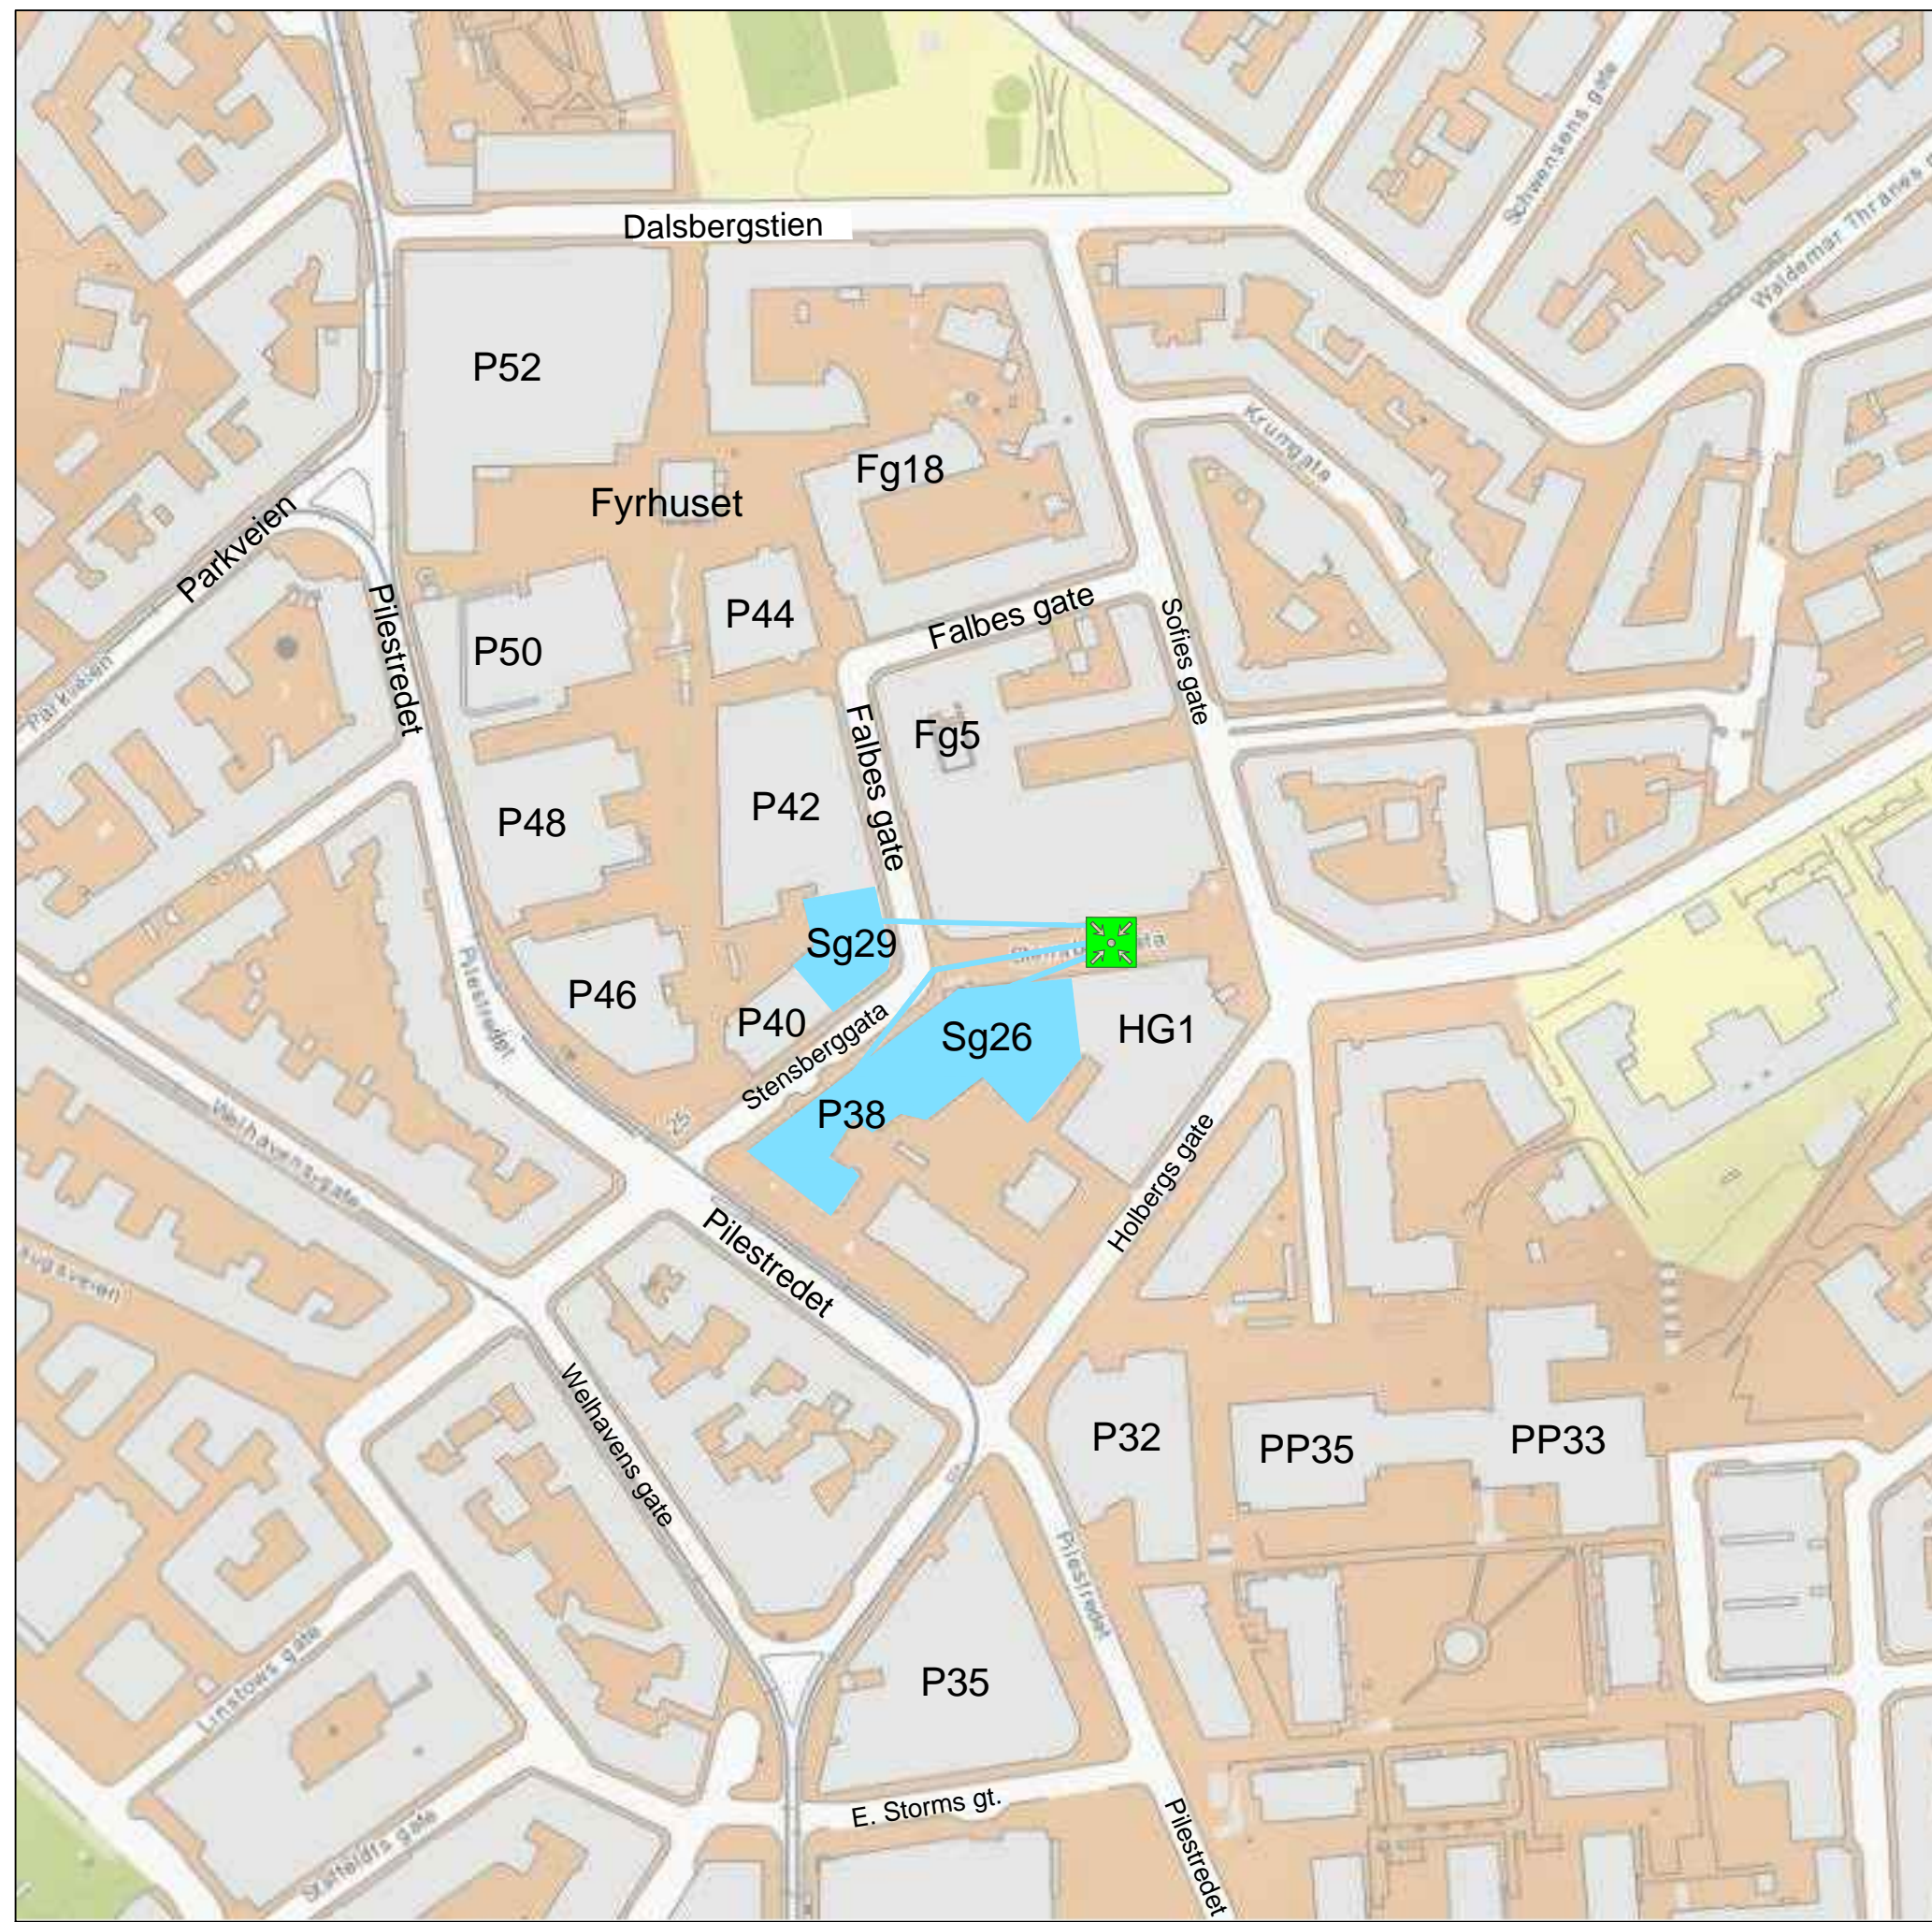

B01	2019-12-19	For info/kommentar hos eksterne parter	ANKBE	BIRHER	ANKBE	
Rev.	Dato	Beskrivelse	Utarbeidet	Fagkontroll	Godkjent	
<small> Dette dokumentet er utarbeidet av Norconsult AS som del av det oppdraget som fremgår nedenfor. Opphavsretten tilhører Norconsult AS. Dokumentet må bare benyttes til det formål som oppdragsavtalen beskriver, og må ikke kopieres eller gjøres tilgjengelig på annen måte eller i større utstrekning enn formålet tilsier. </small>						
OsloMet					Målestokk	-
Branntegning Møteplassoversikt Møteplass 3						
Norconsult		Oppdragsnummer	Tegningsnummer	Revisjon		
		5194119	F.10.01.03	B01		