


N:\S\194115\194115\BIM\Branntegning\F.10.02.dwg - AnKBe - Plottet: 2020-11-09, 11:34:58 - RASTER - C:\USERS\ANKBE\ONEDErive - NORCONSULT GROUP\ANNET\DESKTOP\KJELLER\_KART.PNG\*

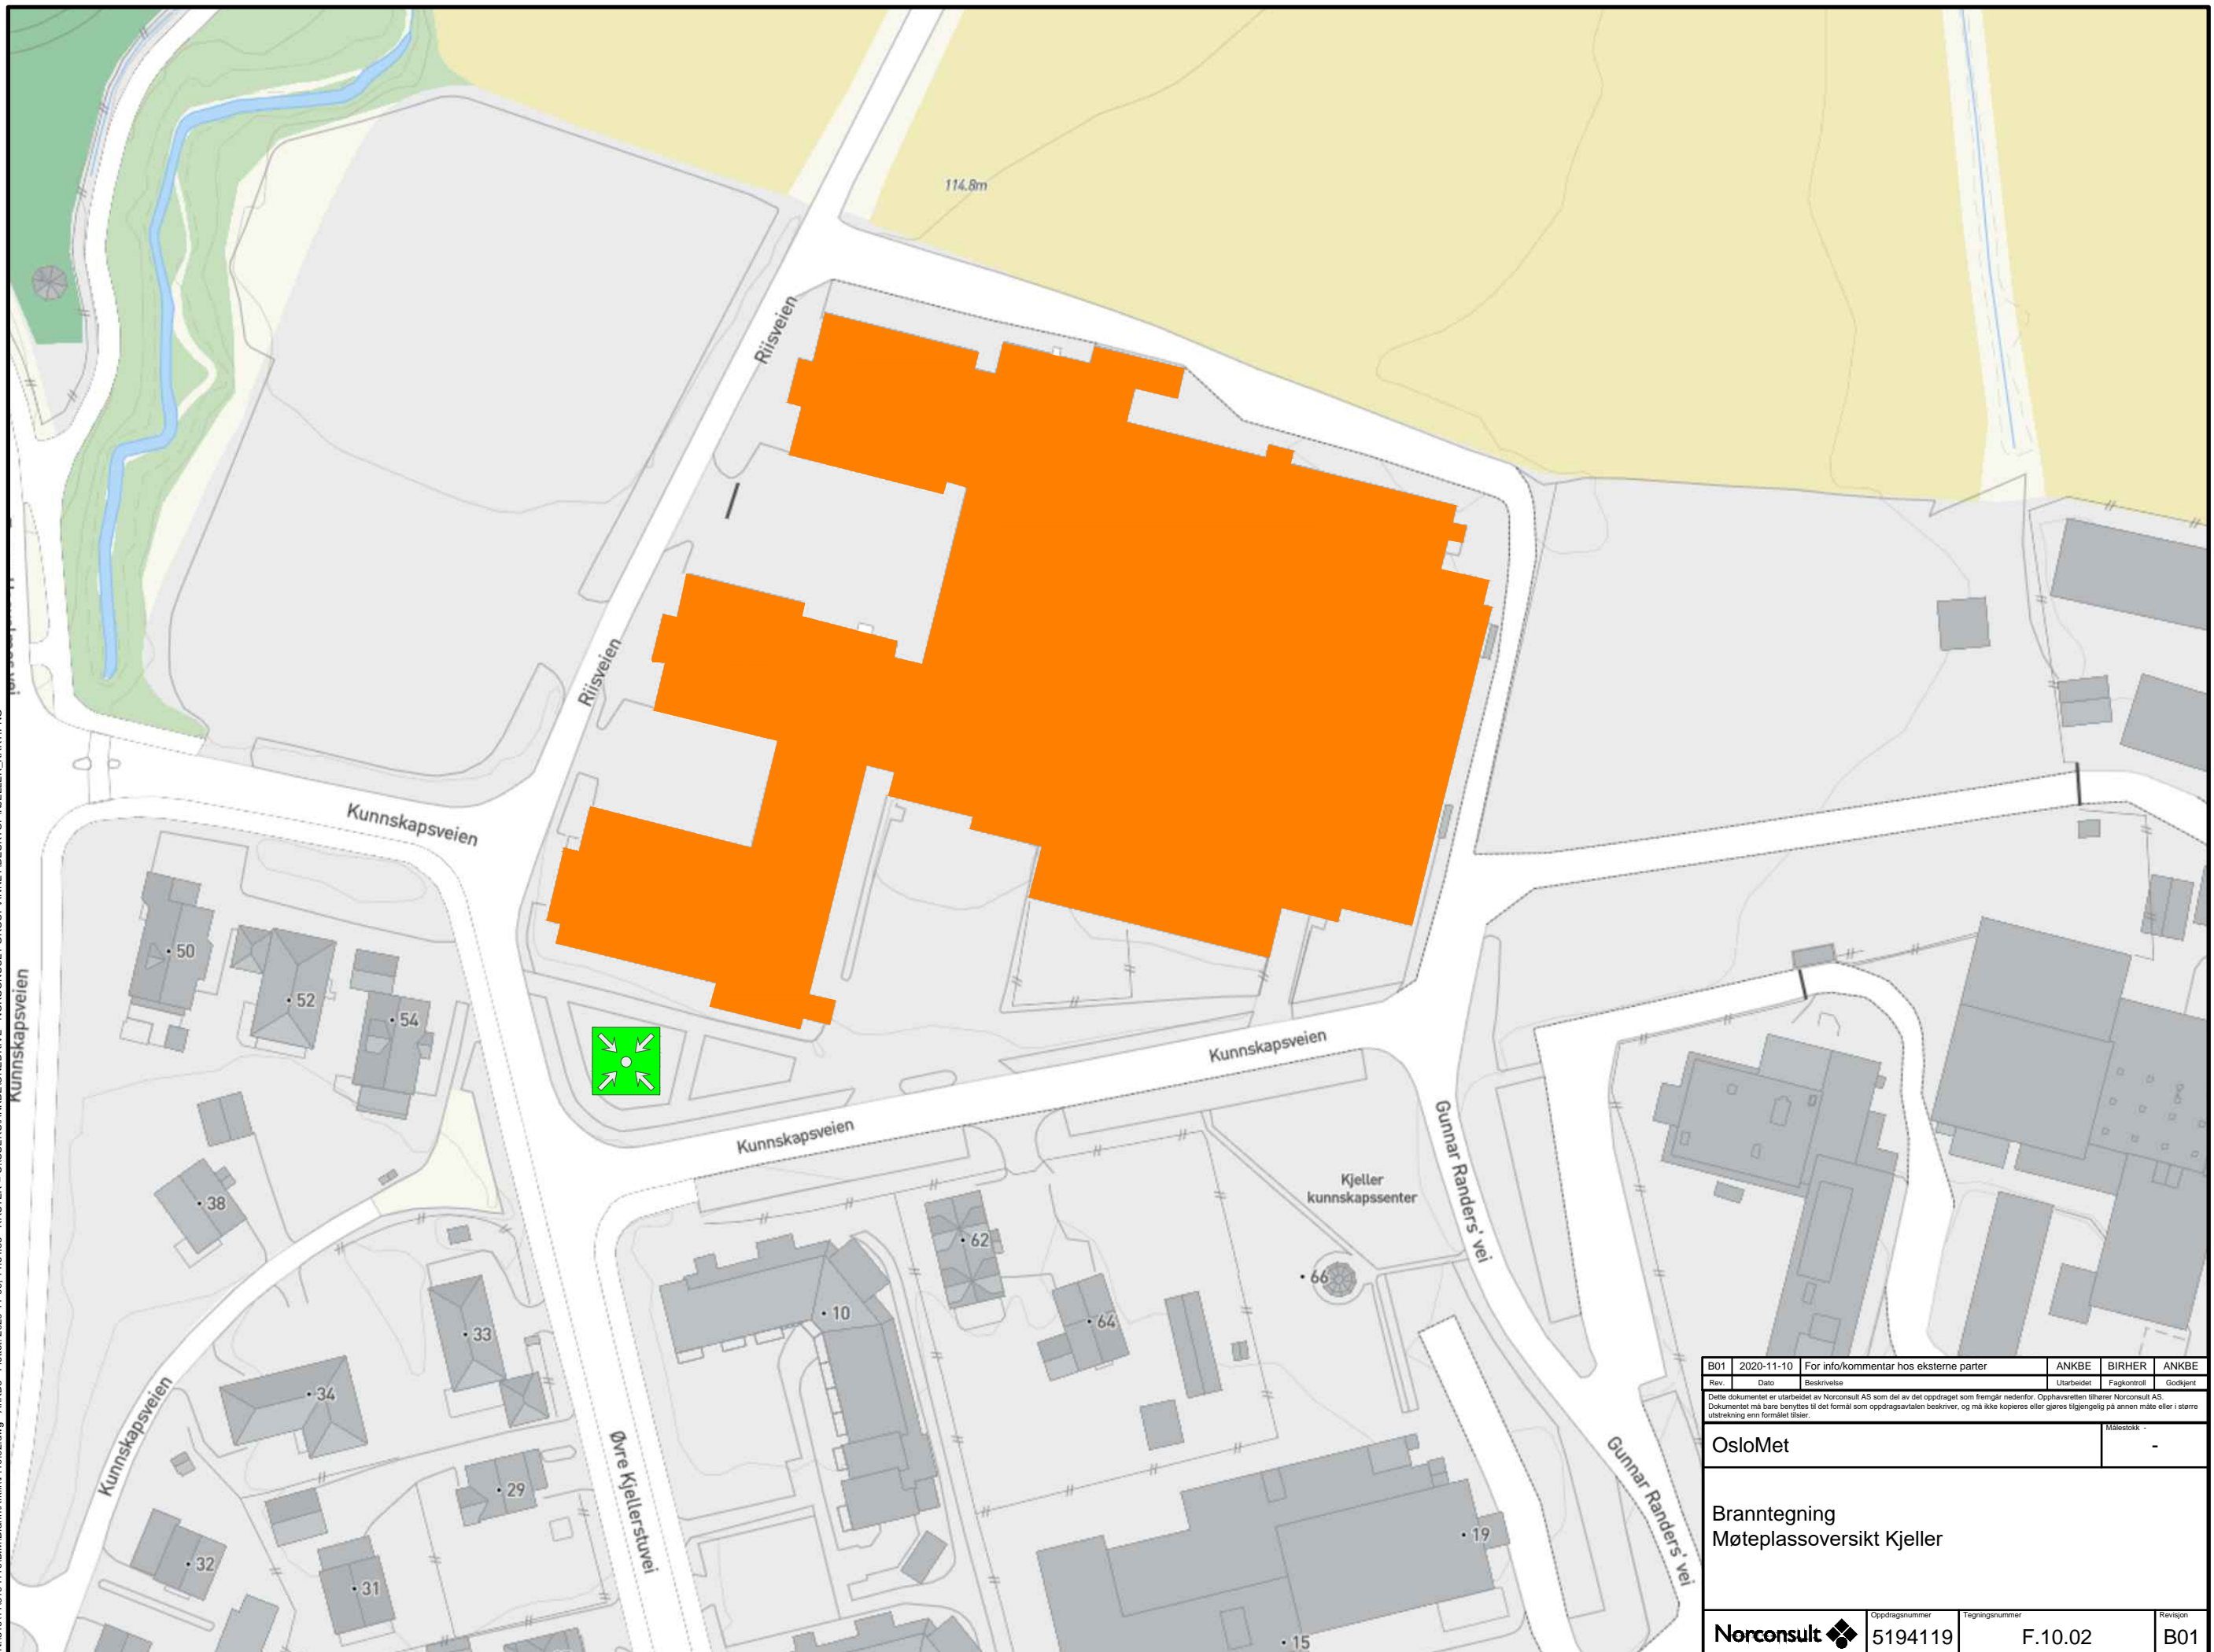

B01	2020-11-10	For info/kommentar hos eksterne parter	ANKBE	BIRHER	ANKBE
Rev.	Dato	Beskrivelse	Utarbeidet	Fagkontroll	Godkjent
Dette dokumentet er utarbeidet av Norconsult AS som del av det oppdraget som fremgår nedenfor. Opphavsretten tilhører Norconsult AS. Dokumentet må bare benyttes til det formål som oppdragsværen beskriver, og må ikke kopieres eller gjøres tilgjengelig på annen måte eller i større utstrekning enn formålet tilsier.					Målestokk
OsloMet					-
Branntegning Møteplassoversikt Kjeller					
<b>Norconsult</b>		Oppdragsnummer	Tegningsnummer	Revisjon	
		5194119	F.10.02	B01	